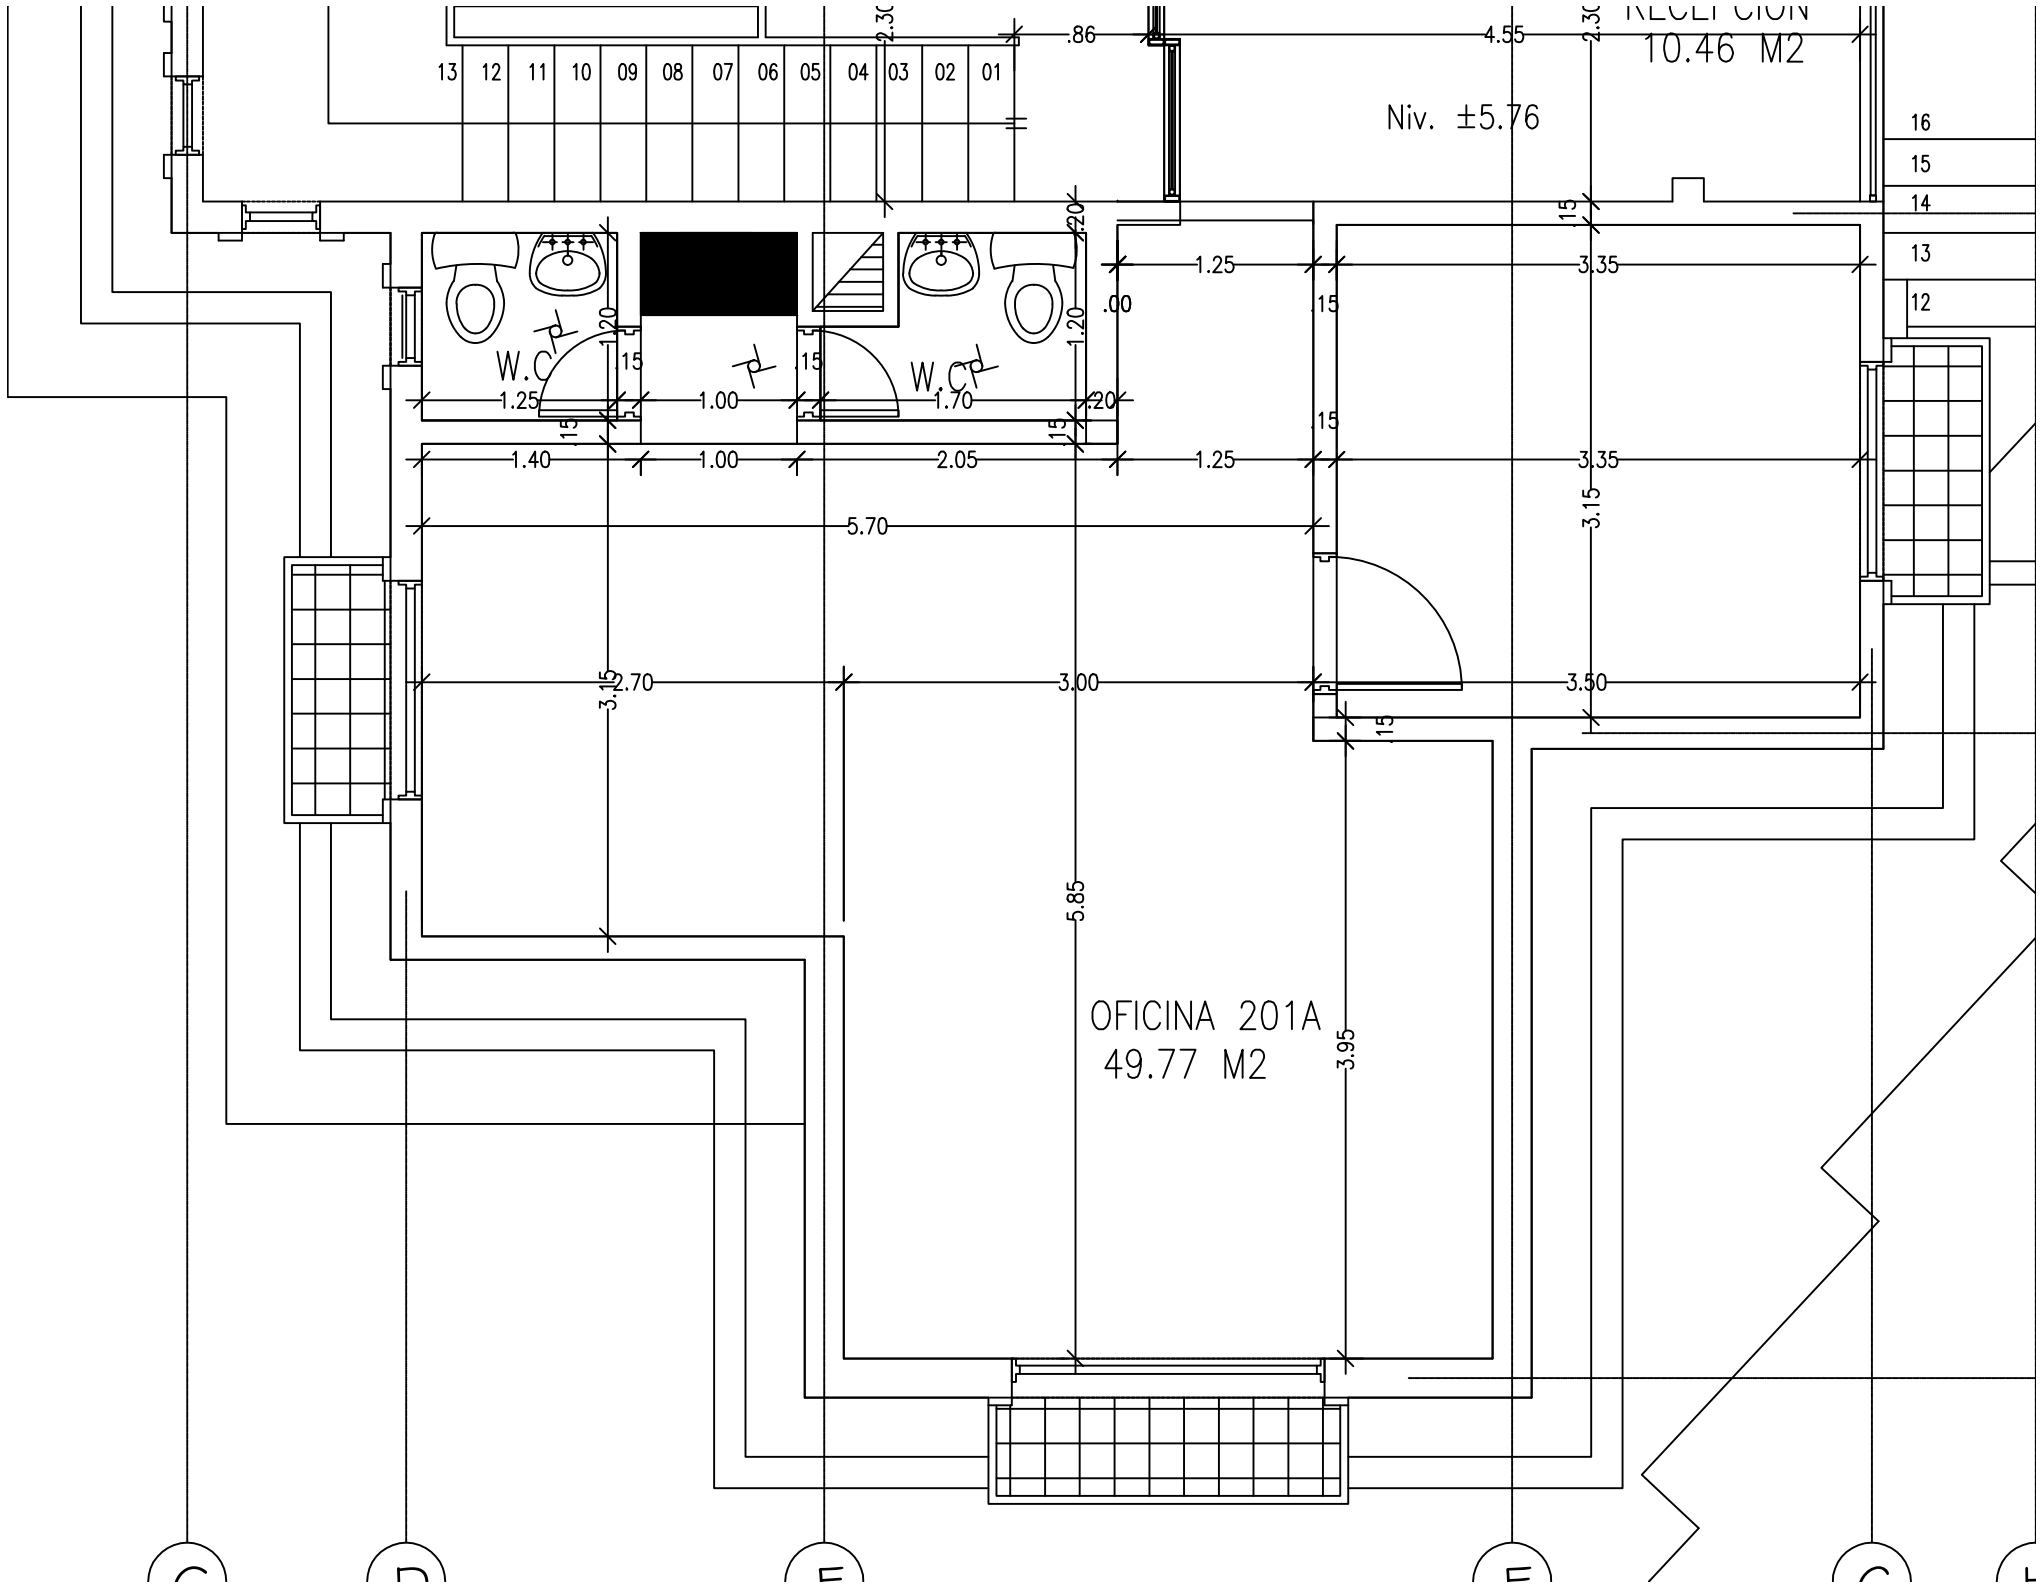
RECEPCION
10.46 M2
Niv. ±5.76
OFICINA 201A
49.77 M2
W.C
W.C
13 12 11 10 09 08 07 06 05 04 03 02 01
16 15 14 13 12
.86
4.55
2.30
1.25
3.35
.15
.20
.00
1.20
1.25
1.00
1.70
1.40
1.00
2.05
1.25
3.35
5.70
3.15
2.70
3.00
3.50
5.85
3.95
C D E F G H