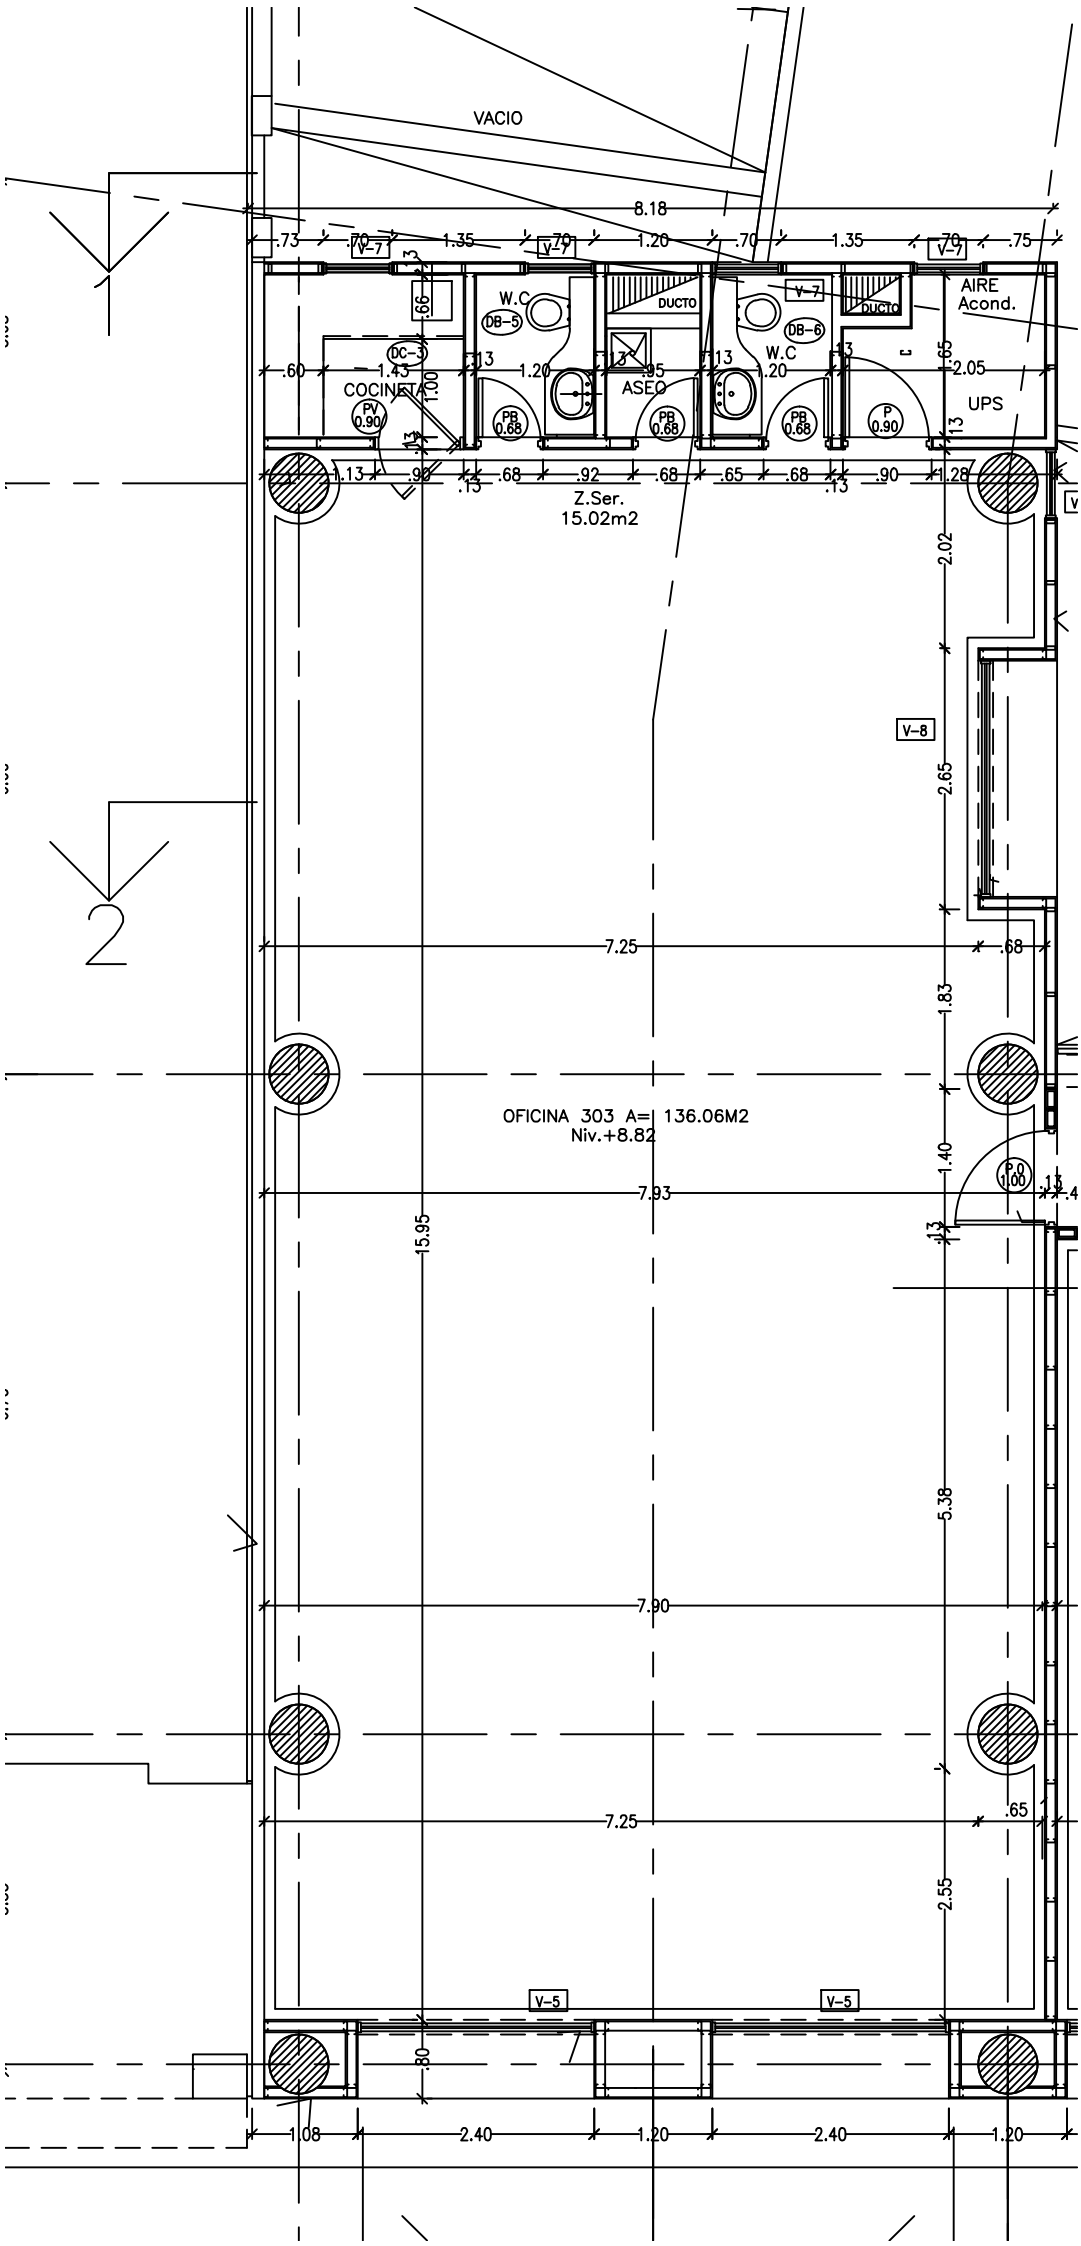
VACIO
8.18
.73
.70
1.35
.70
1.20
.70
1.35
.70
.75
V-7
W.C
DB-5
DUCTO
DB-6
W.C
AIRE
Acond.
DC-3
COCINETA
PV
0.90
PB
0.68
ASEO
UPS
P
0.90
.60
1.43
1.20
.95
1.20
2.05
.66
1.00
.13
.90
.68
.92
.65
.13
1.28
Z.Ser.
15.02m2
2.02
V-8
2.65
7.25
.68
1.83
OFICINA 303 A=| 136.06M2
Niv.+8.82
1.40
P.O
1.00
7.93
15.95
5.38
7.90
7.25
.65
2.55
V-5
.80
1.08
2.40
1.20
2.40
1.20