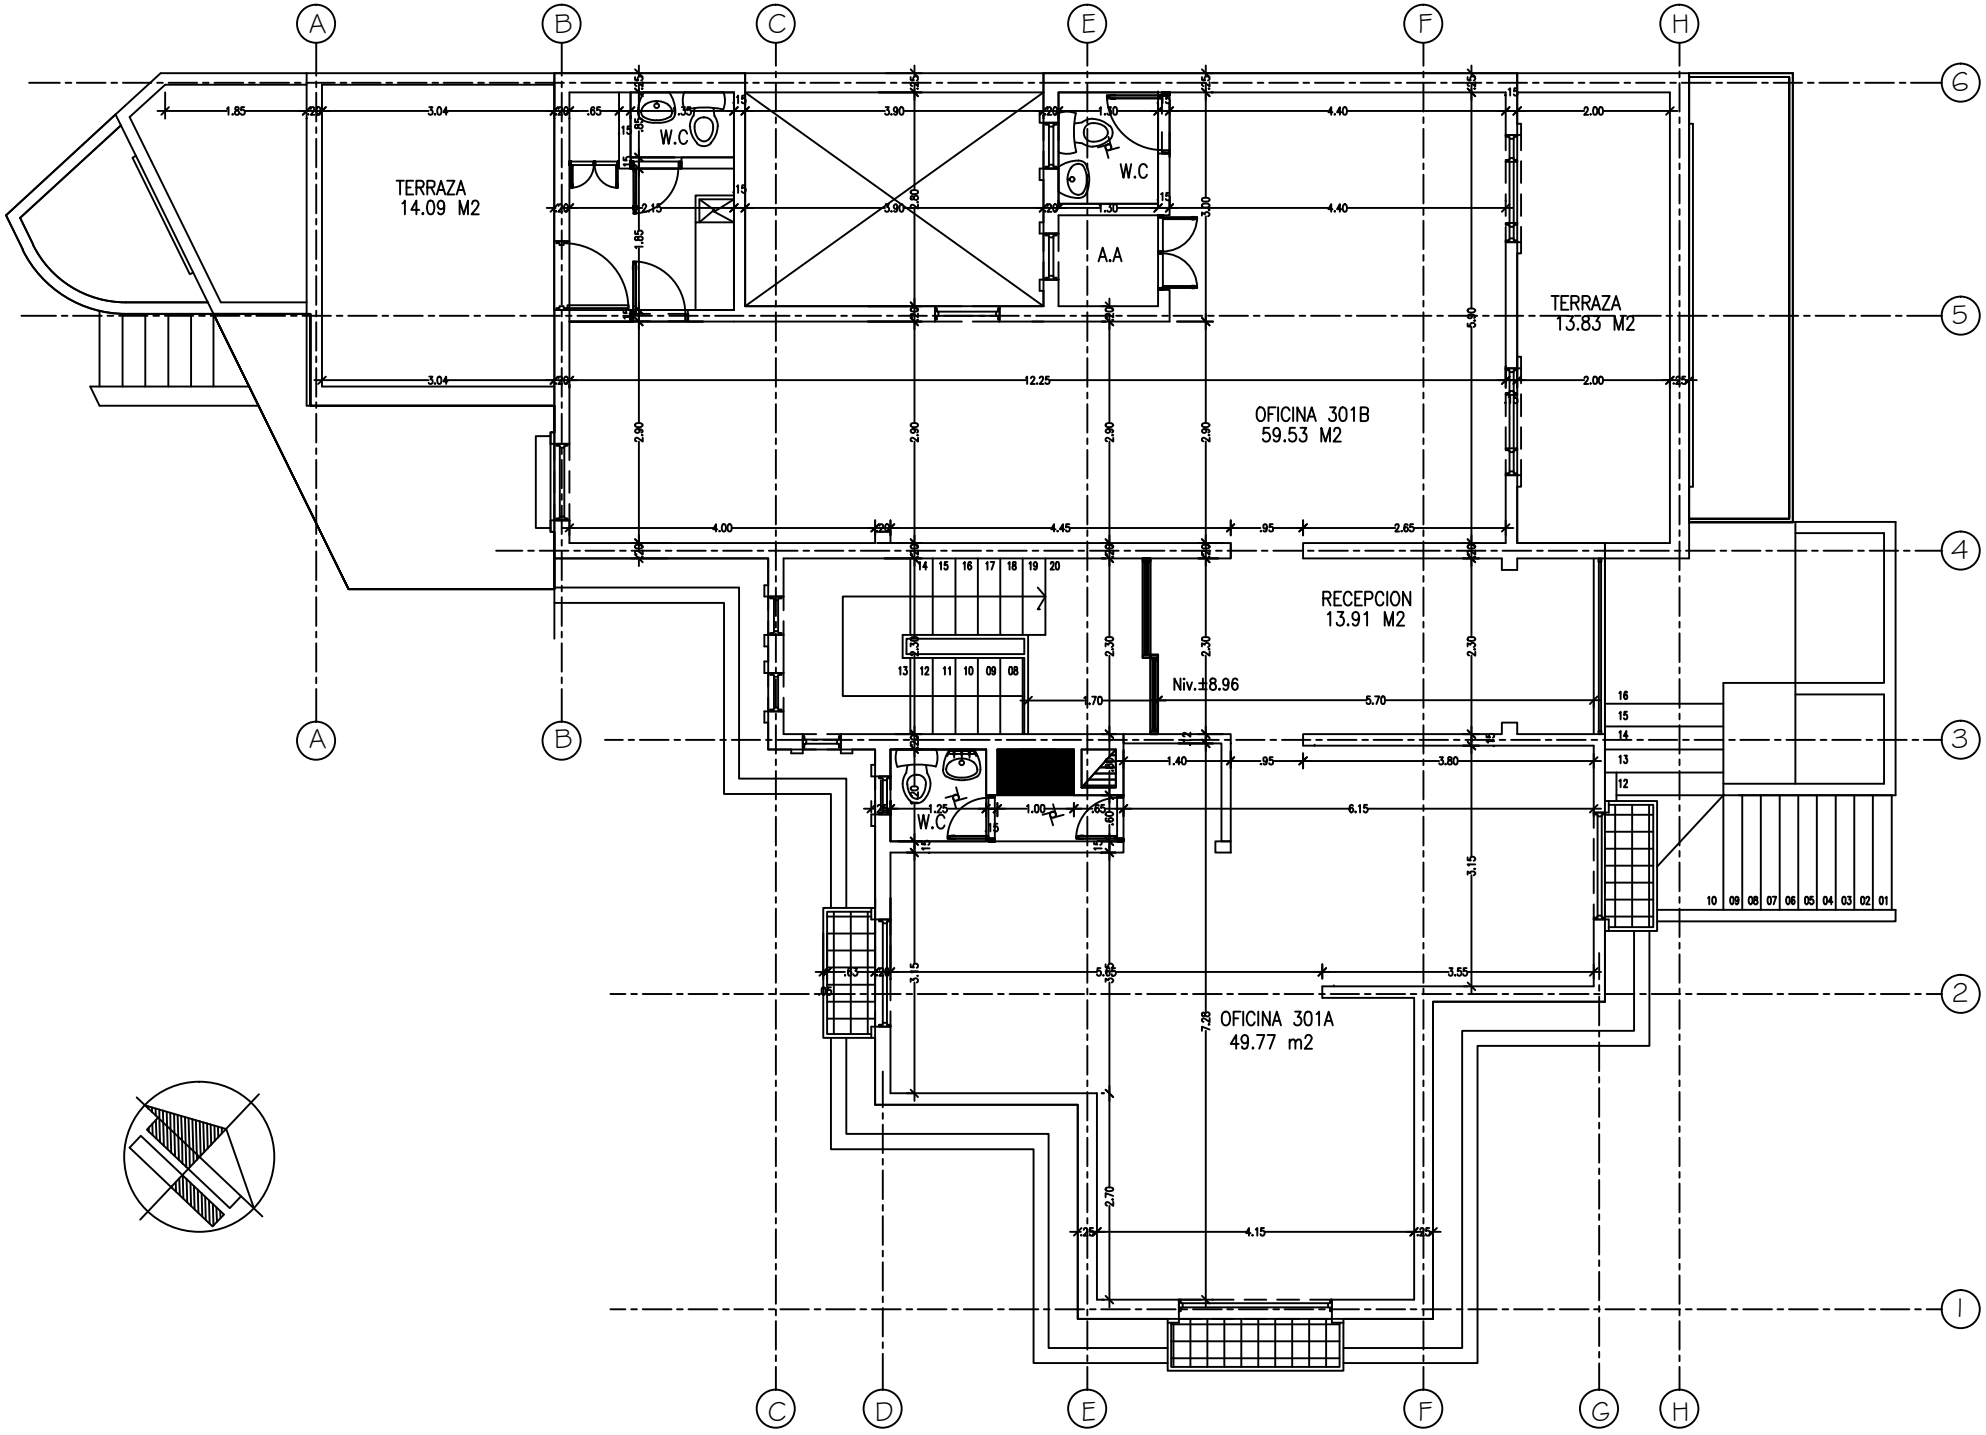


# PLANTA TERCER PISO